


A

דירת 5 חדרים

שטח דירה: 126 מ"ר
שטח מרפסת שמש: 13 מ"ר
מרפסת גן: 10 מ"ר

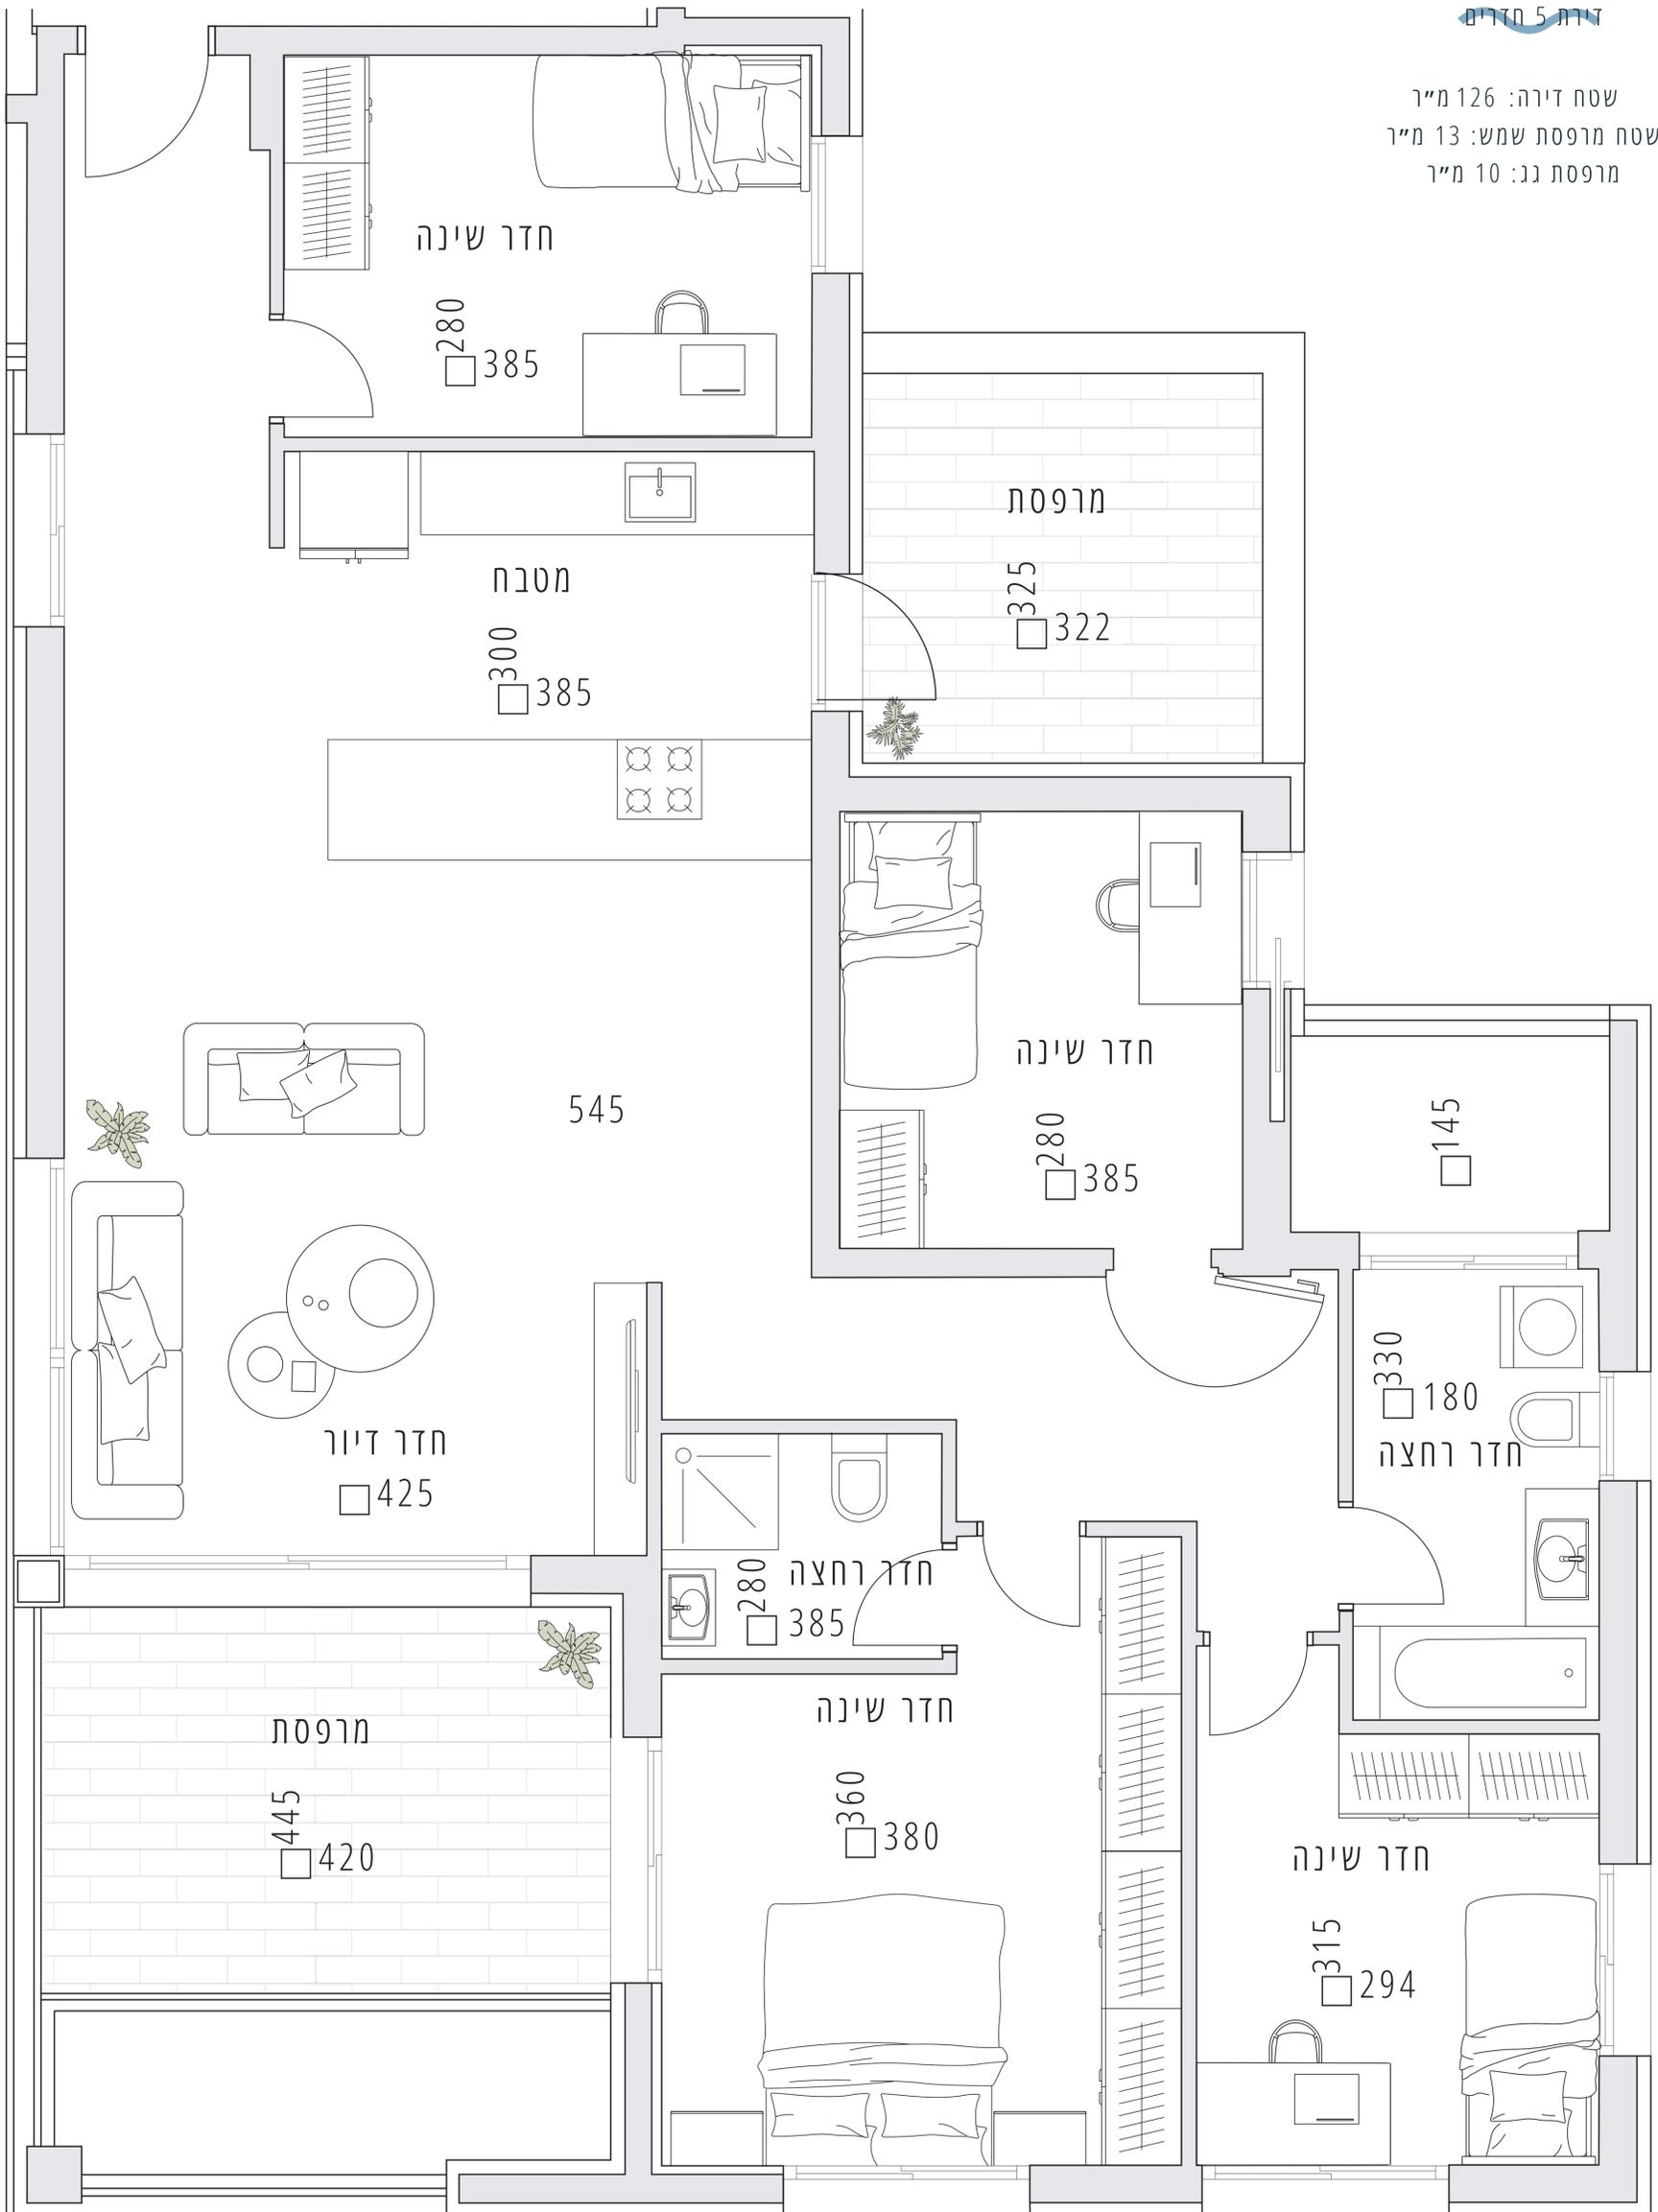


נתון לשינויים לפני היתר

B




דירת 5 חדרים
שטח דירה: 130 מ"ר
שטח מרפסת שמש: 12.5 מ"ר

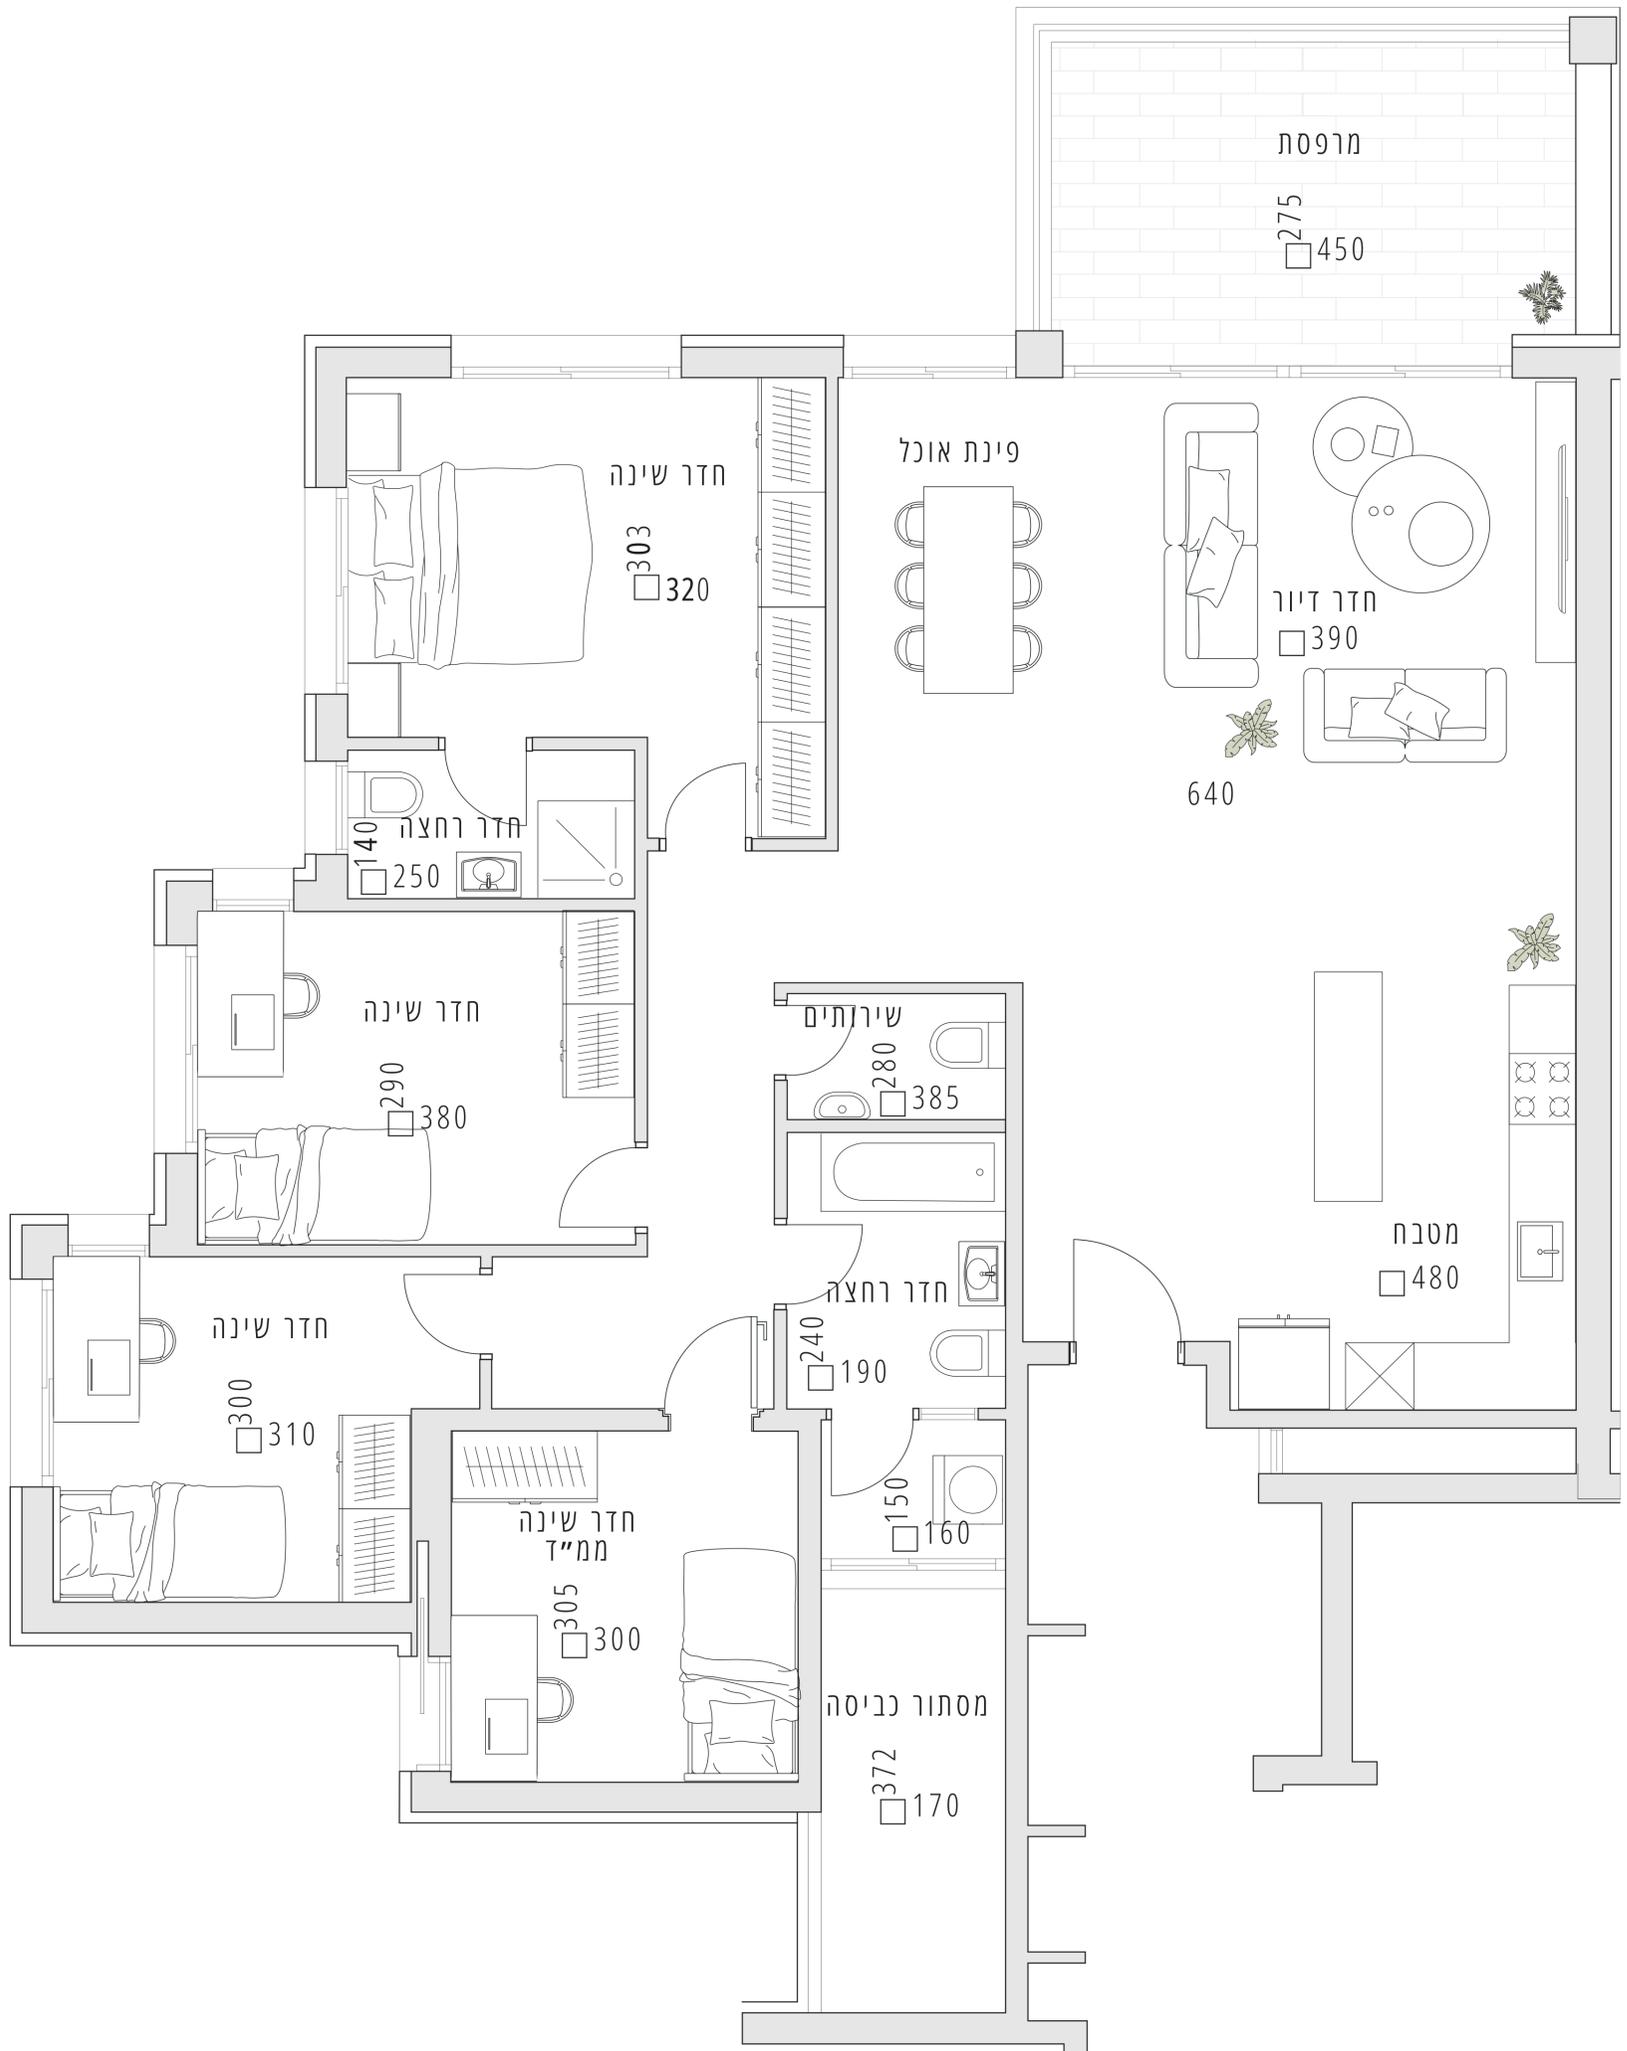

נתון לשינויים לפני היתר



שטחזירה: 130 מר
שטחמרפסת שמש: 12.5 מ"ר

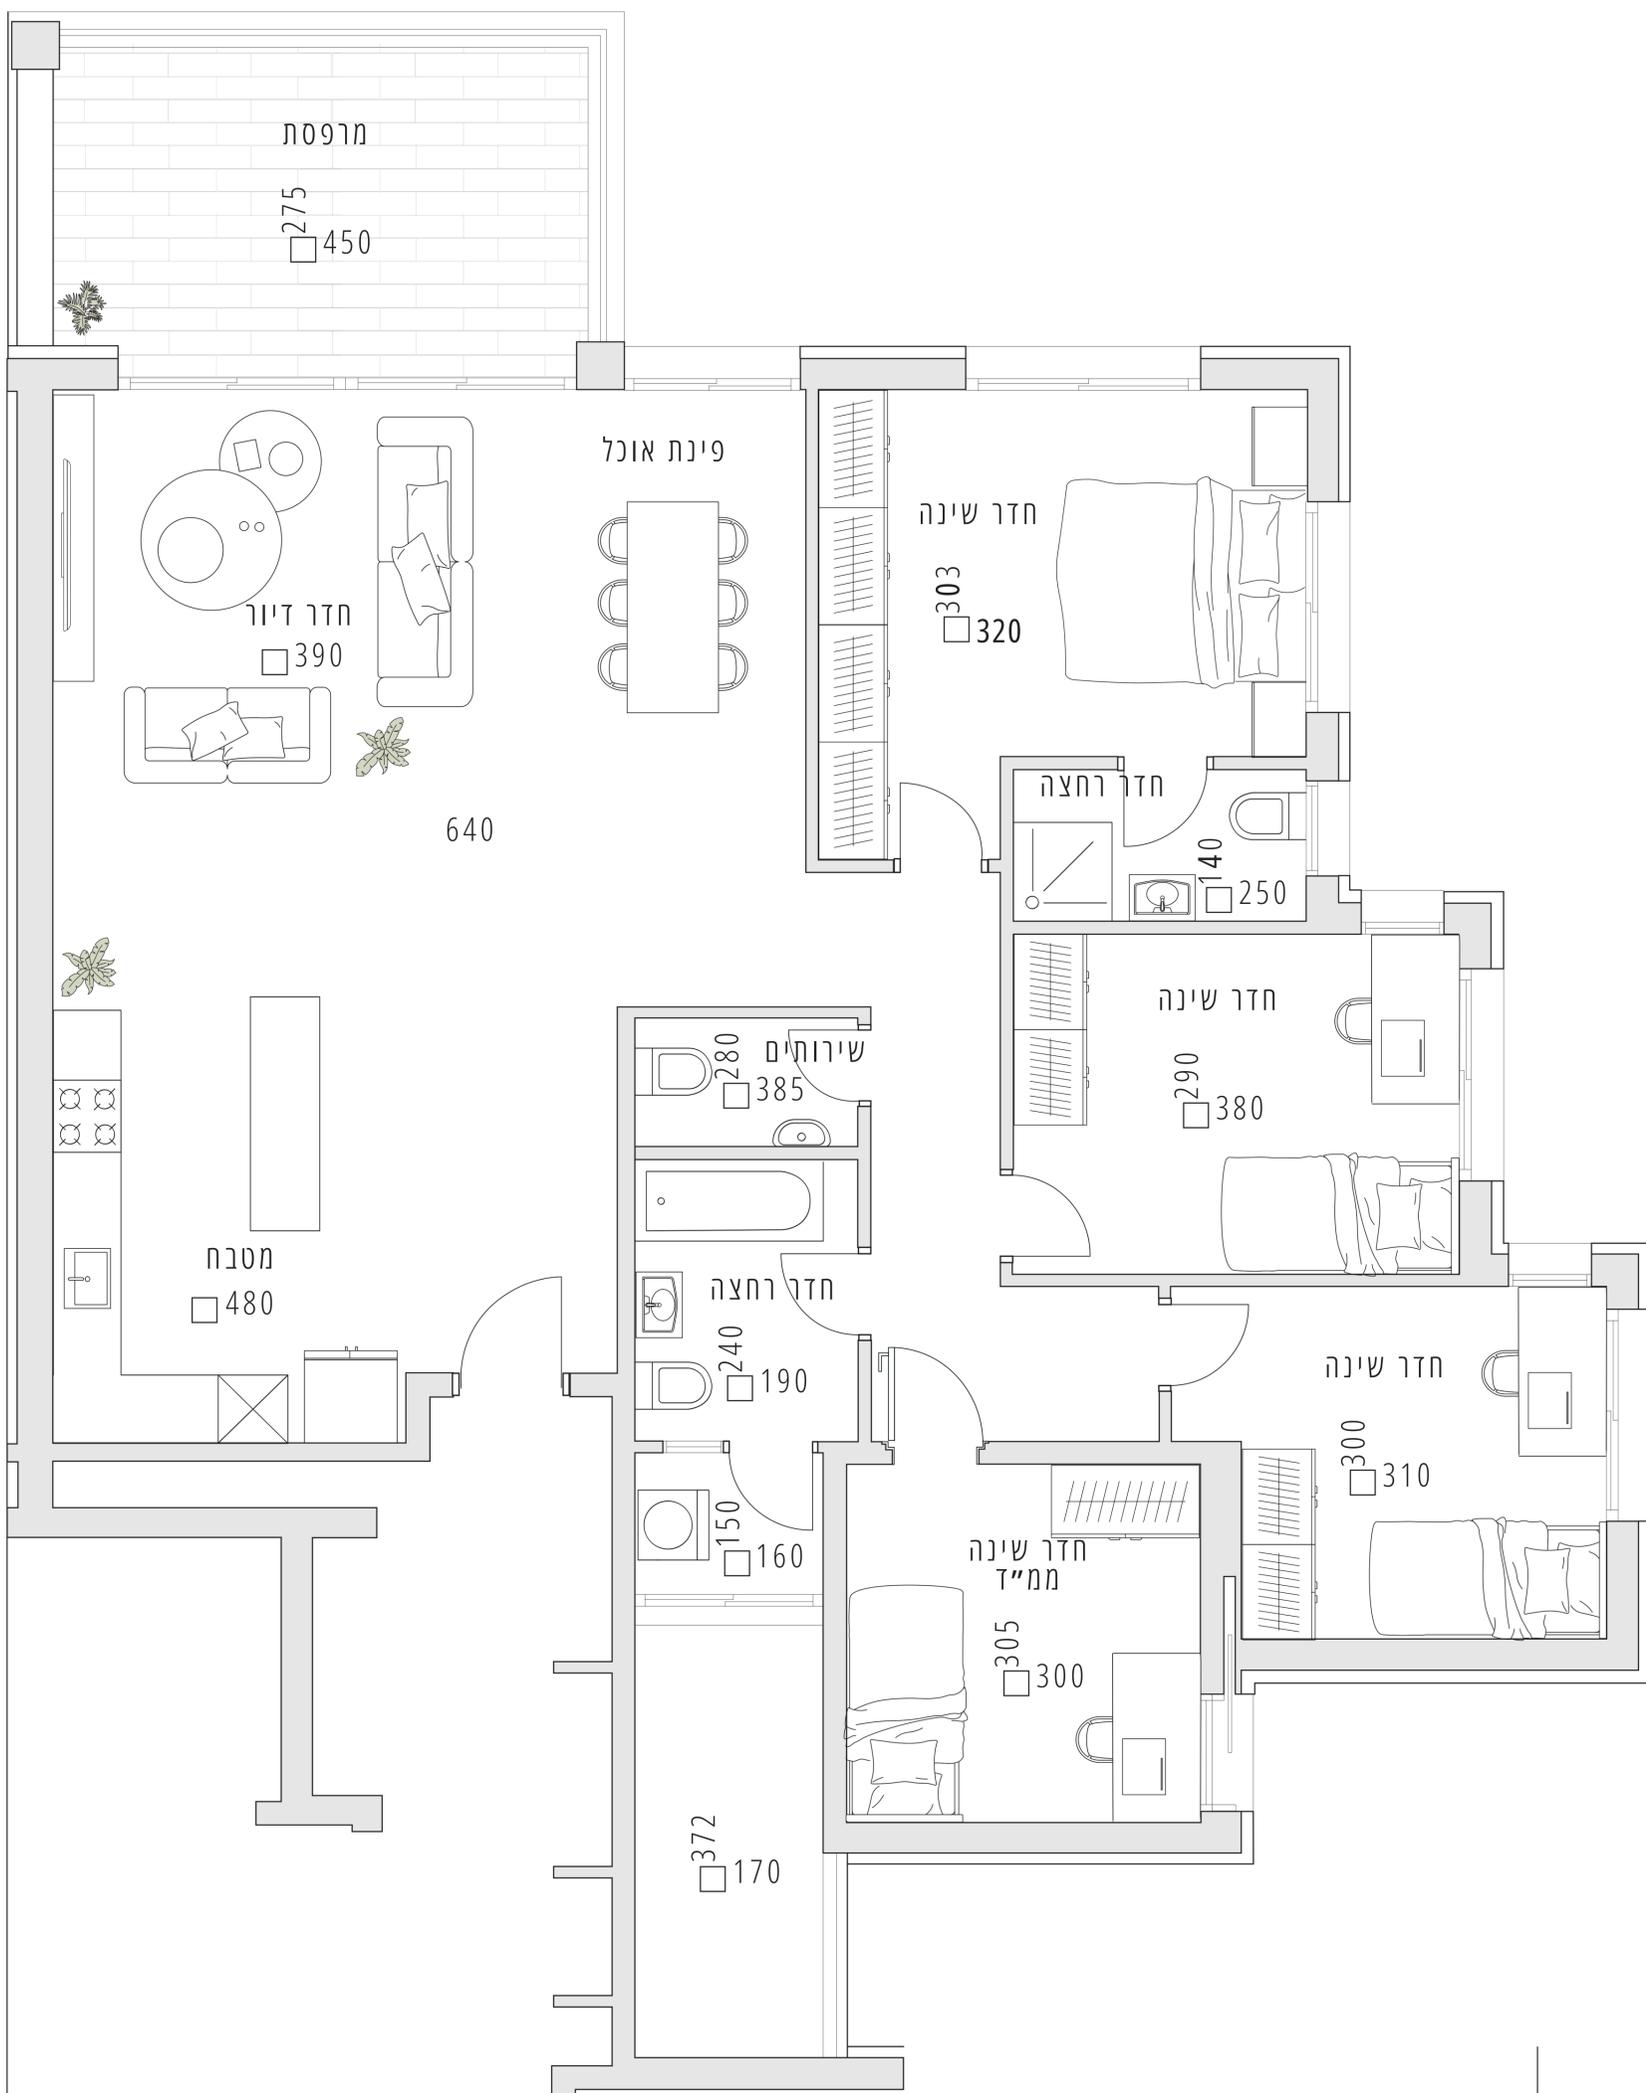


נתון לשינויים לפני היתר

C

דירת 5 חדרים

שטח דירה: 126 מ"ר
שטח מרפסת שמש: 13 מ"ר

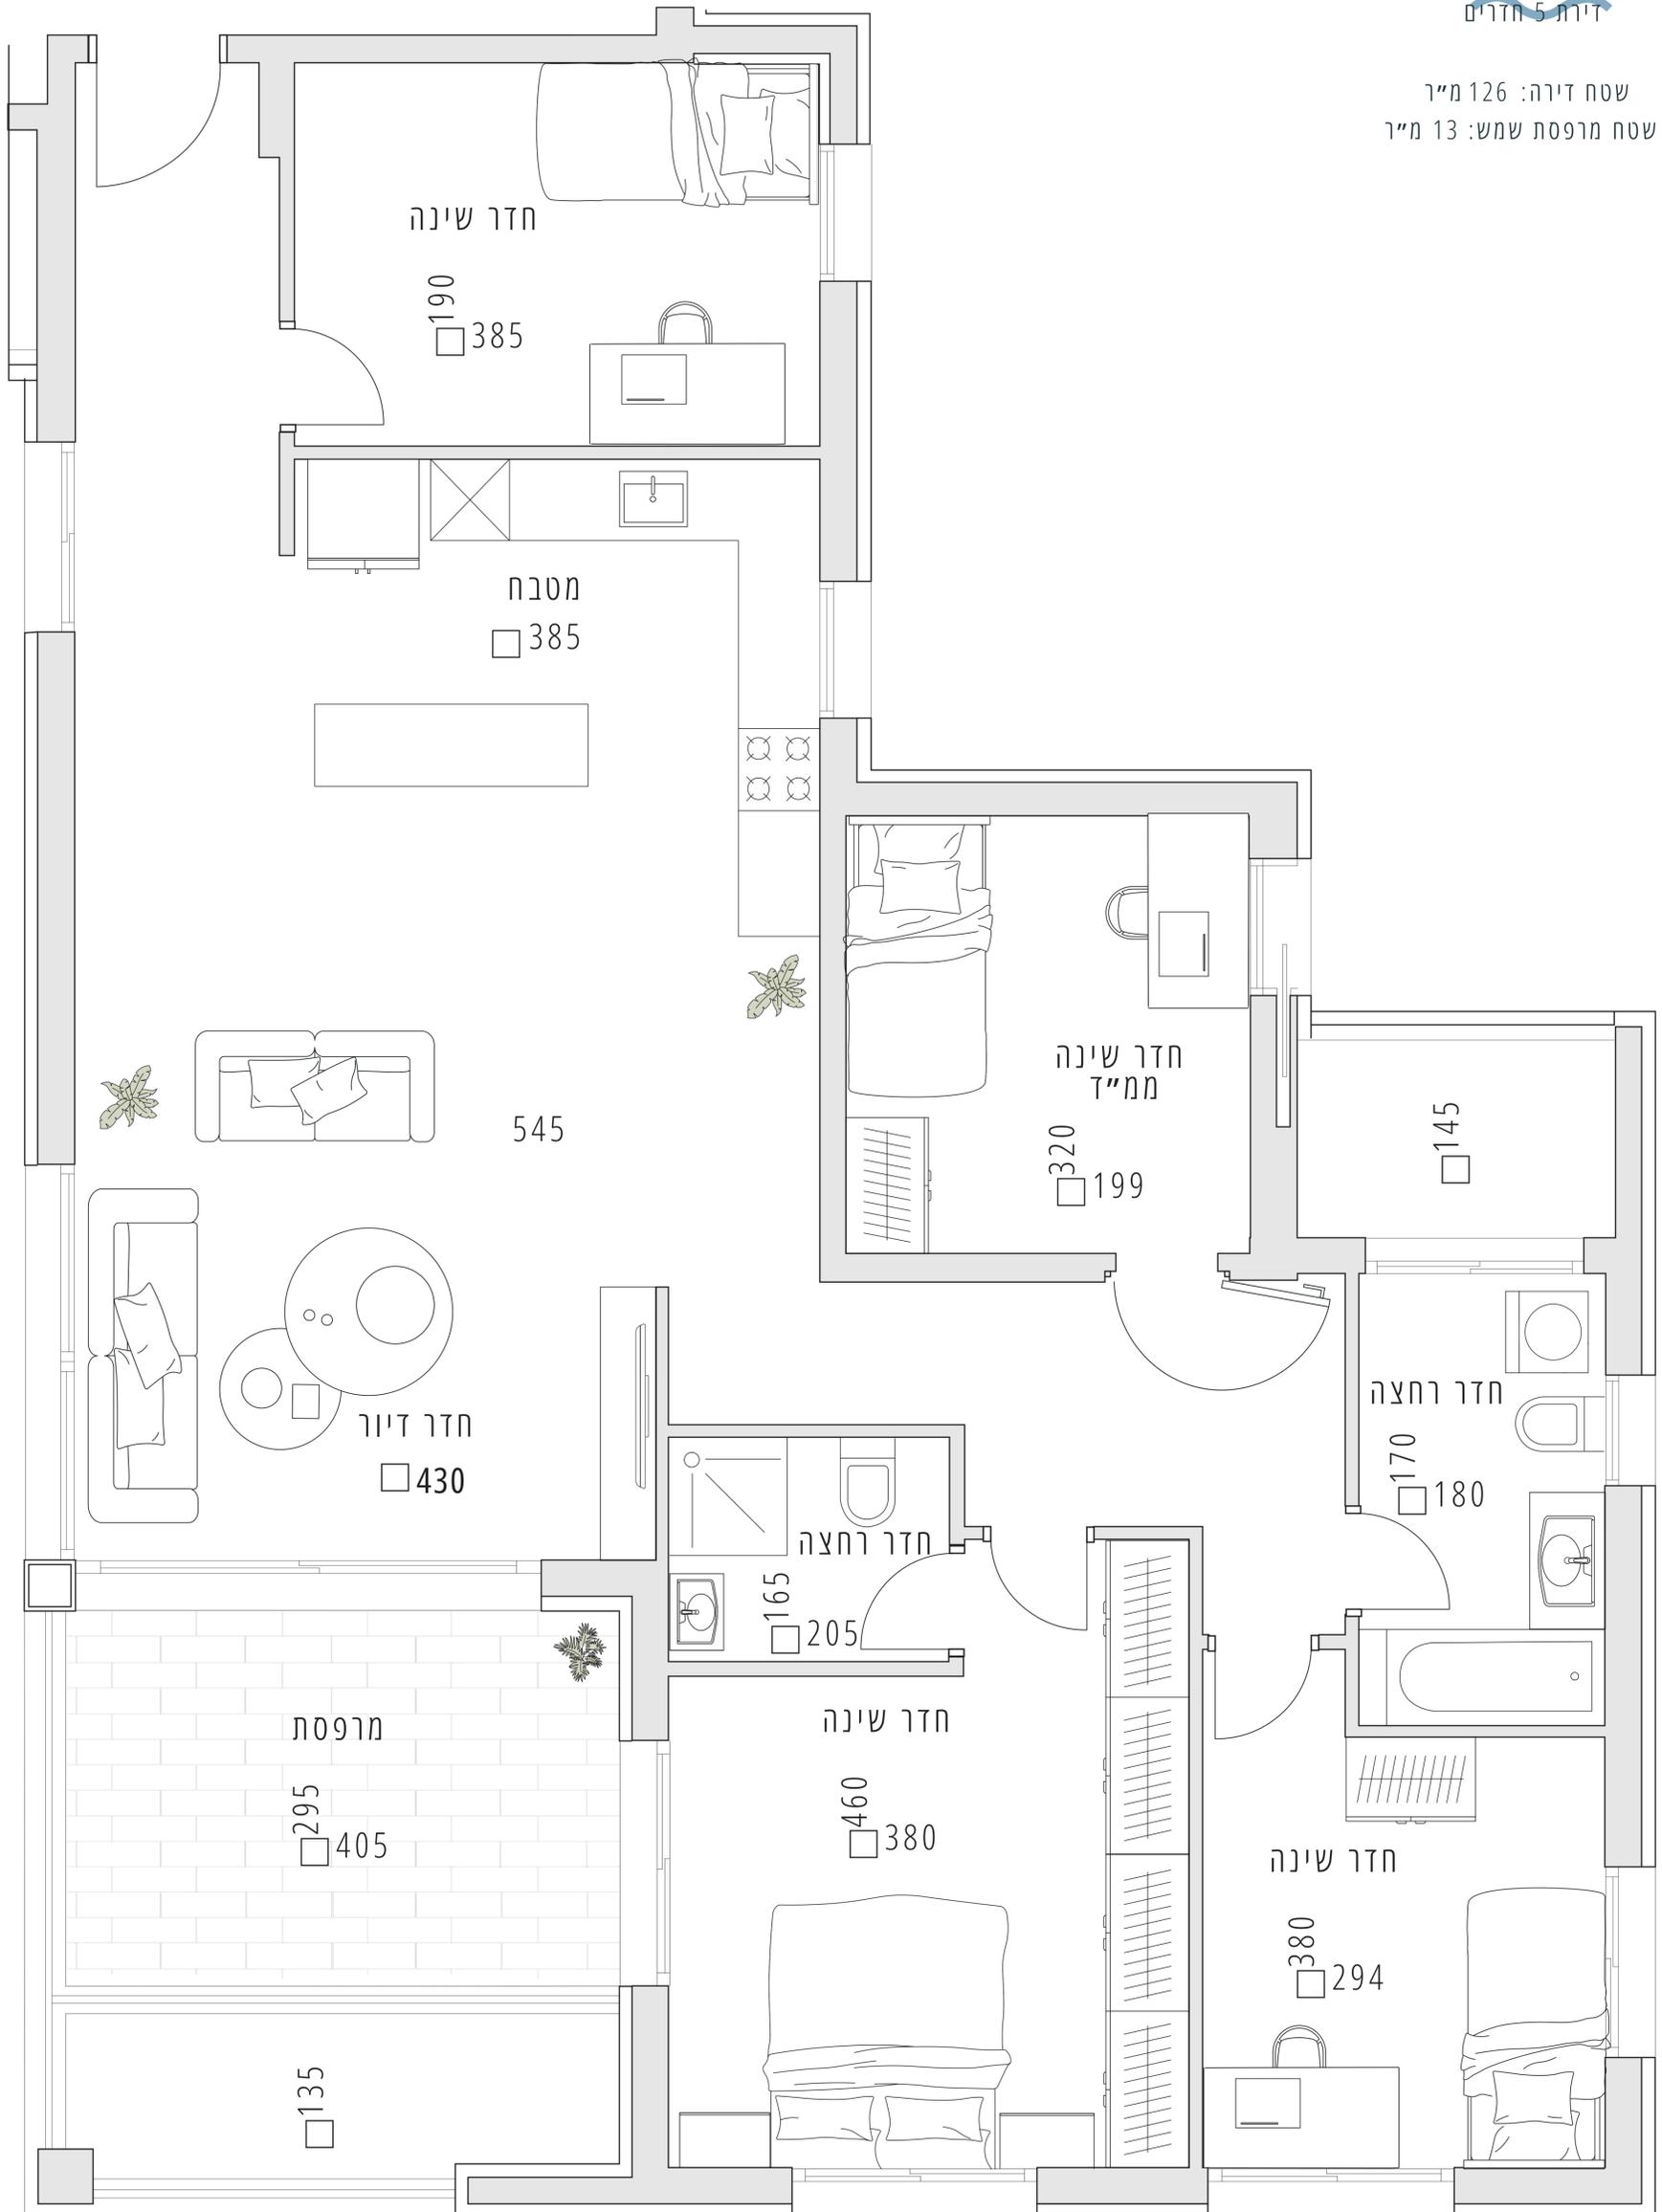


נתון לשינויים לפני היתר

C1



דירת 5 חדרים
שטח דירה: 126 מ"ר
שטח מרפסת שמש: 13 מ"ר

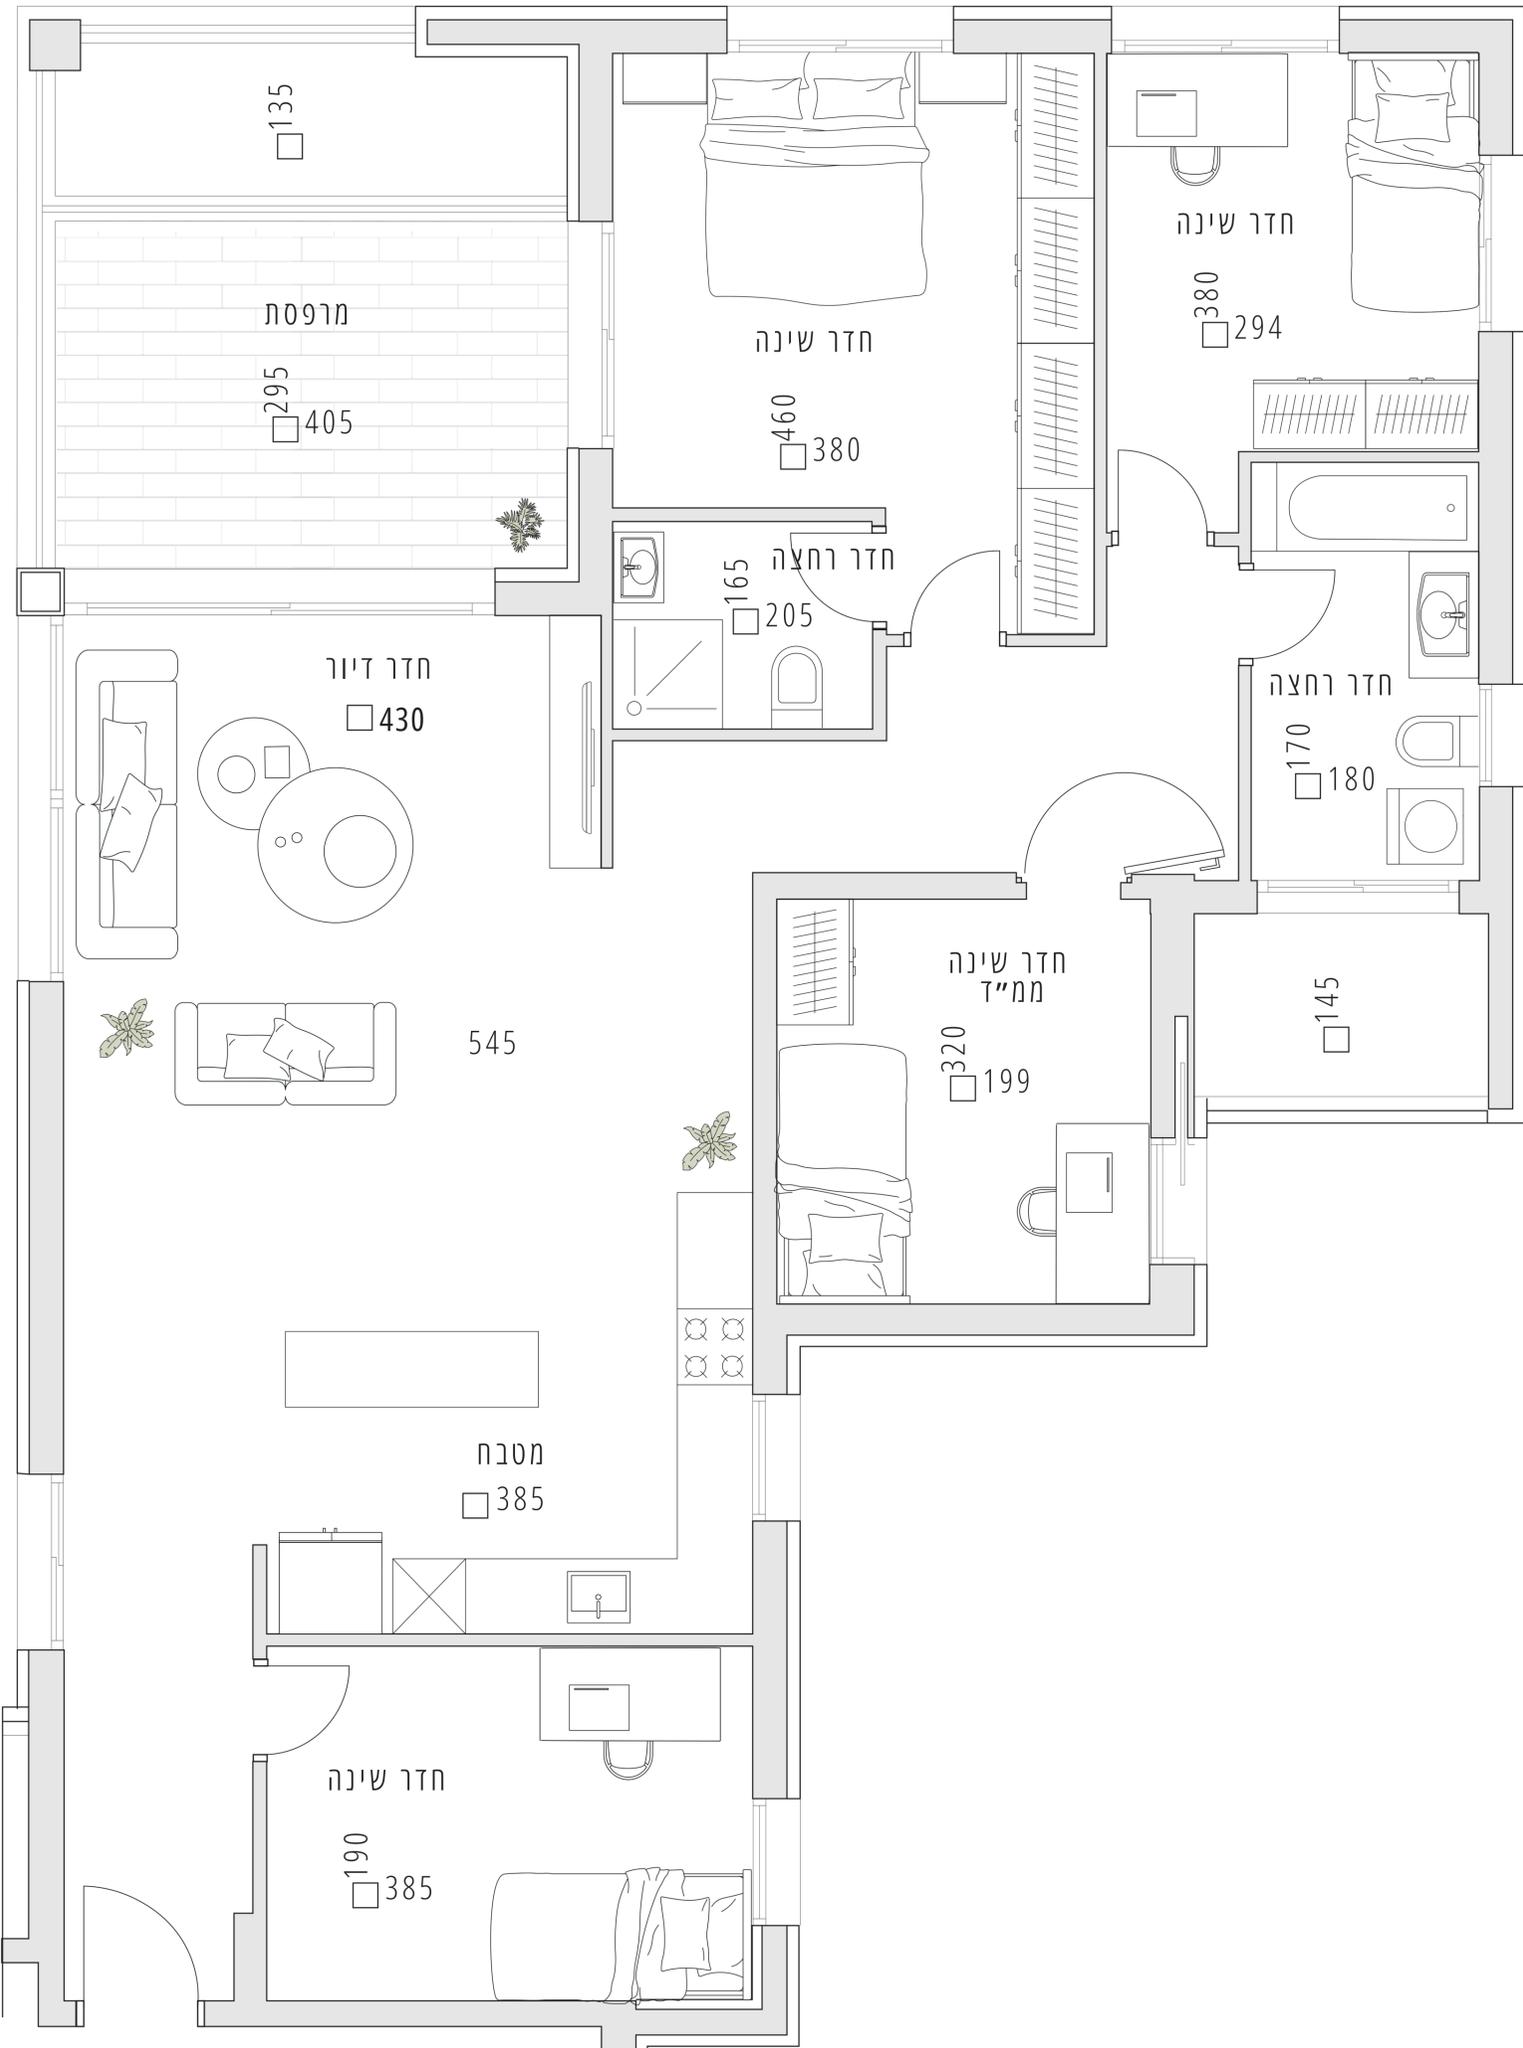


נתון לשינויים לפני היתר

D

דירת 5 חדרים

שטח דירה: 133 מ"ר
שטח מרפסת שמש: 13 מ"ר

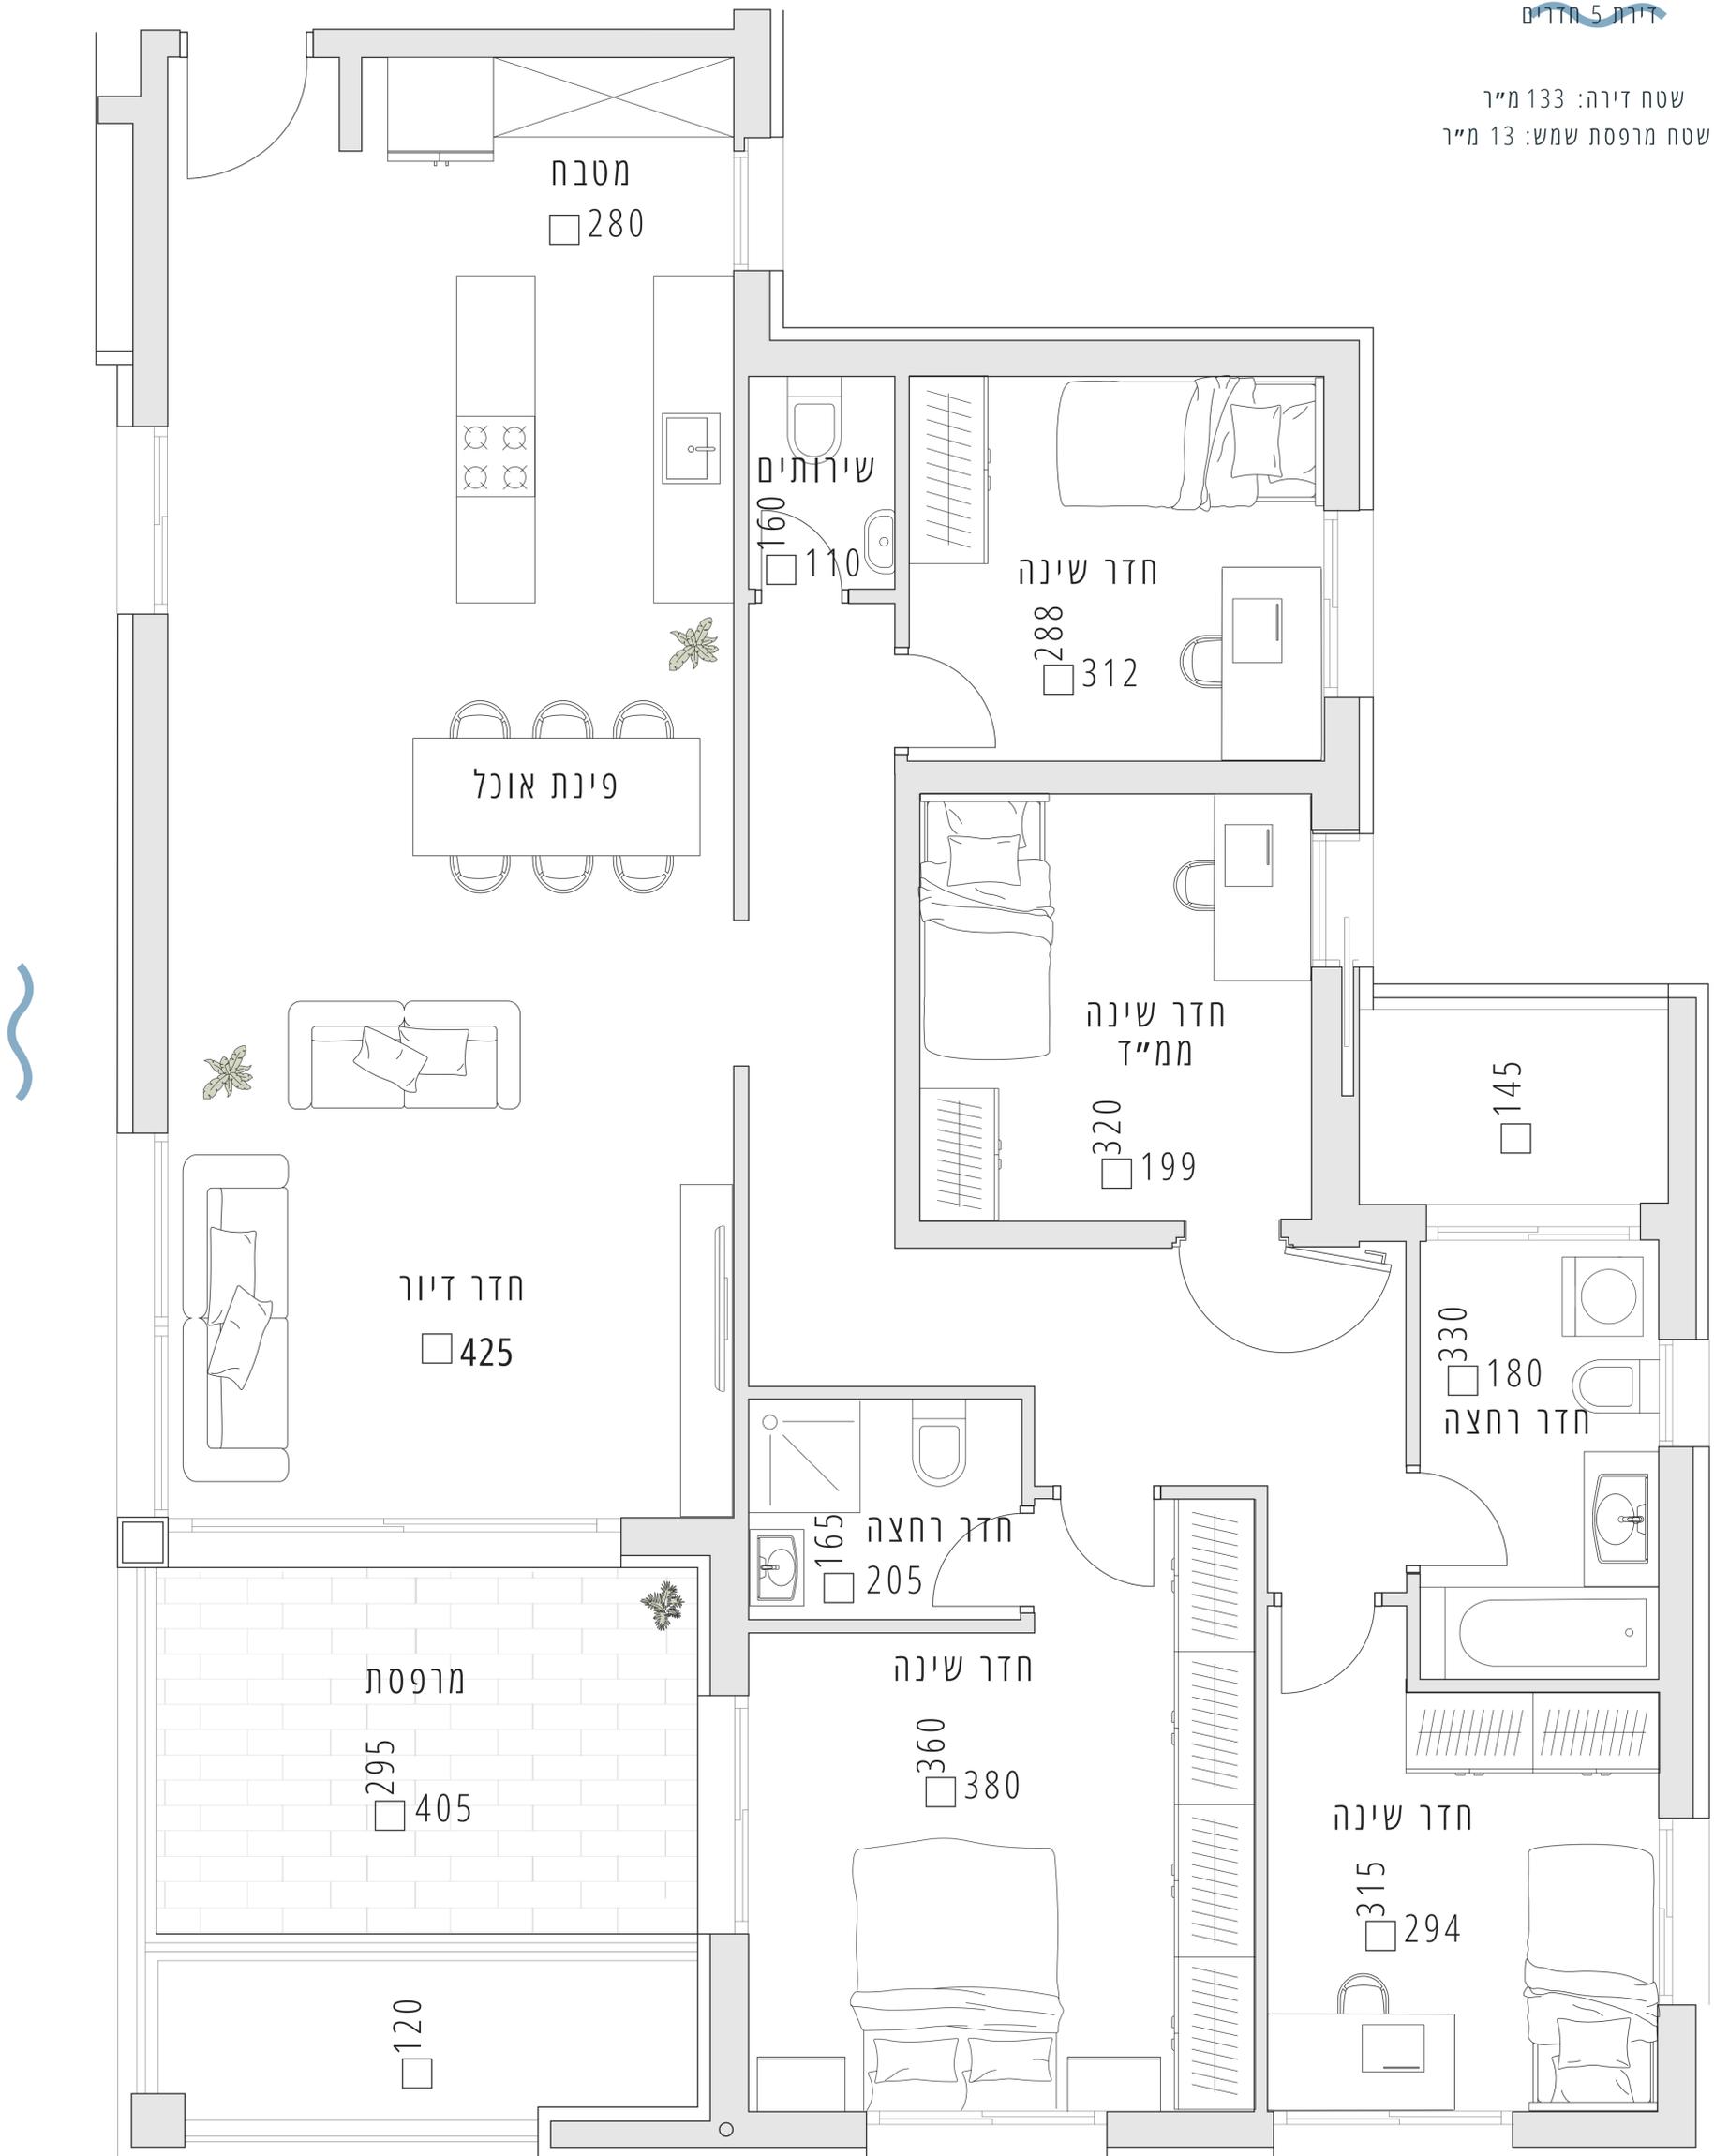


נתון לשינויים לפני היתר

D1

דירת 5 חדרים

שטחזירה: 133 מר
שטחמרפסת שמש: 13 מר

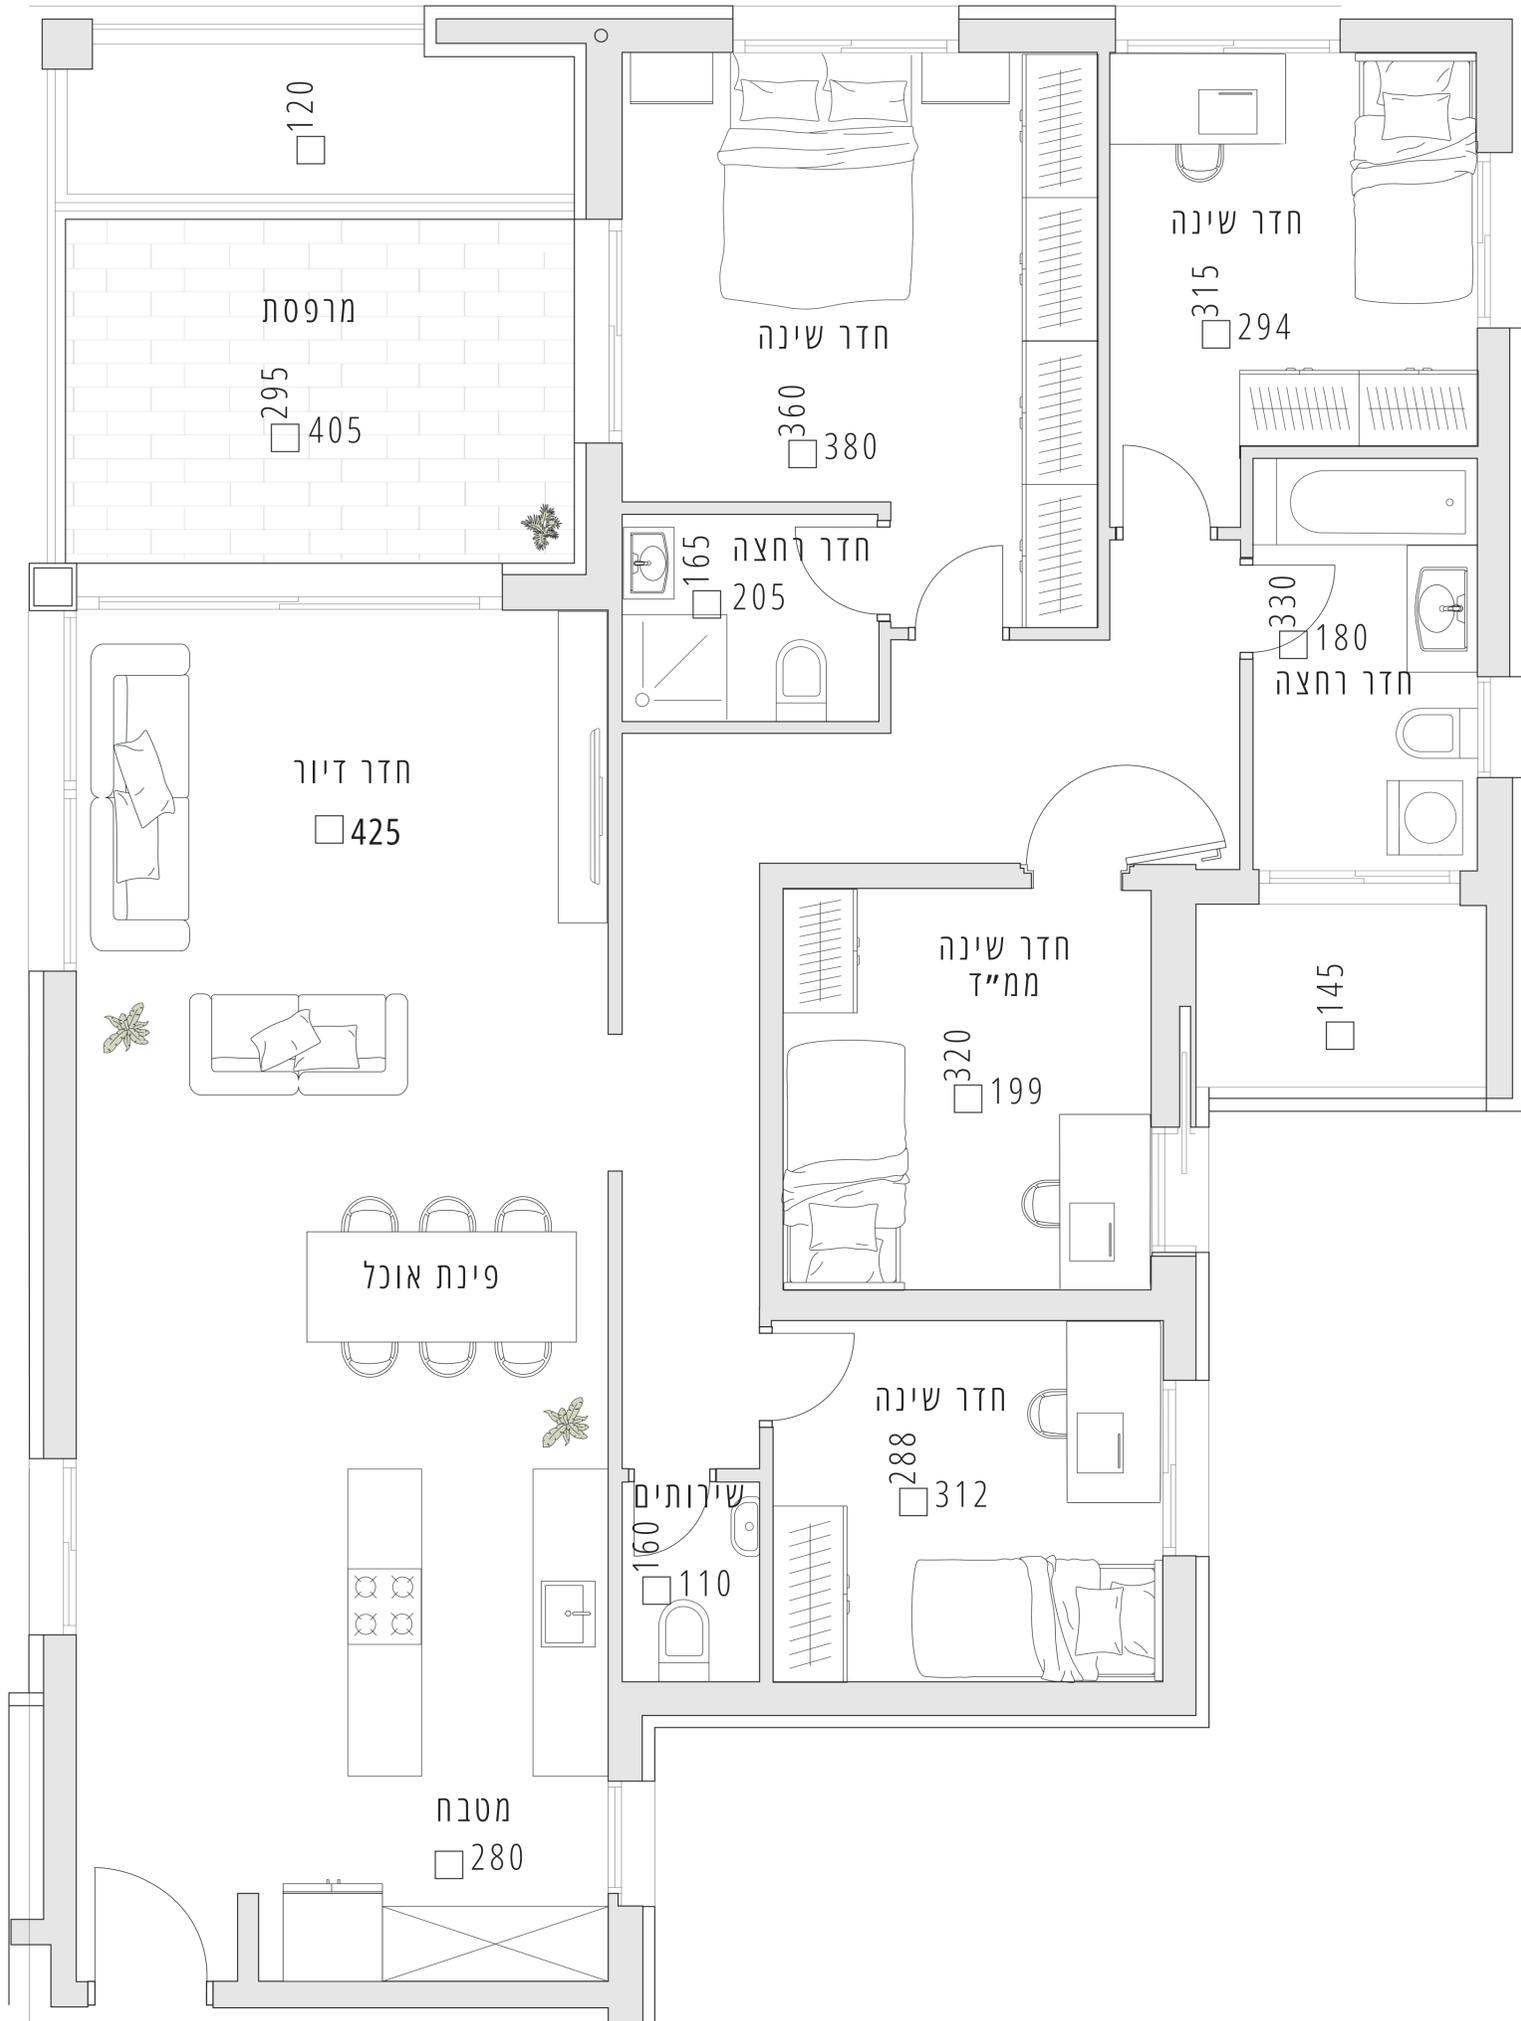

נתון לשינויים לפני היתר